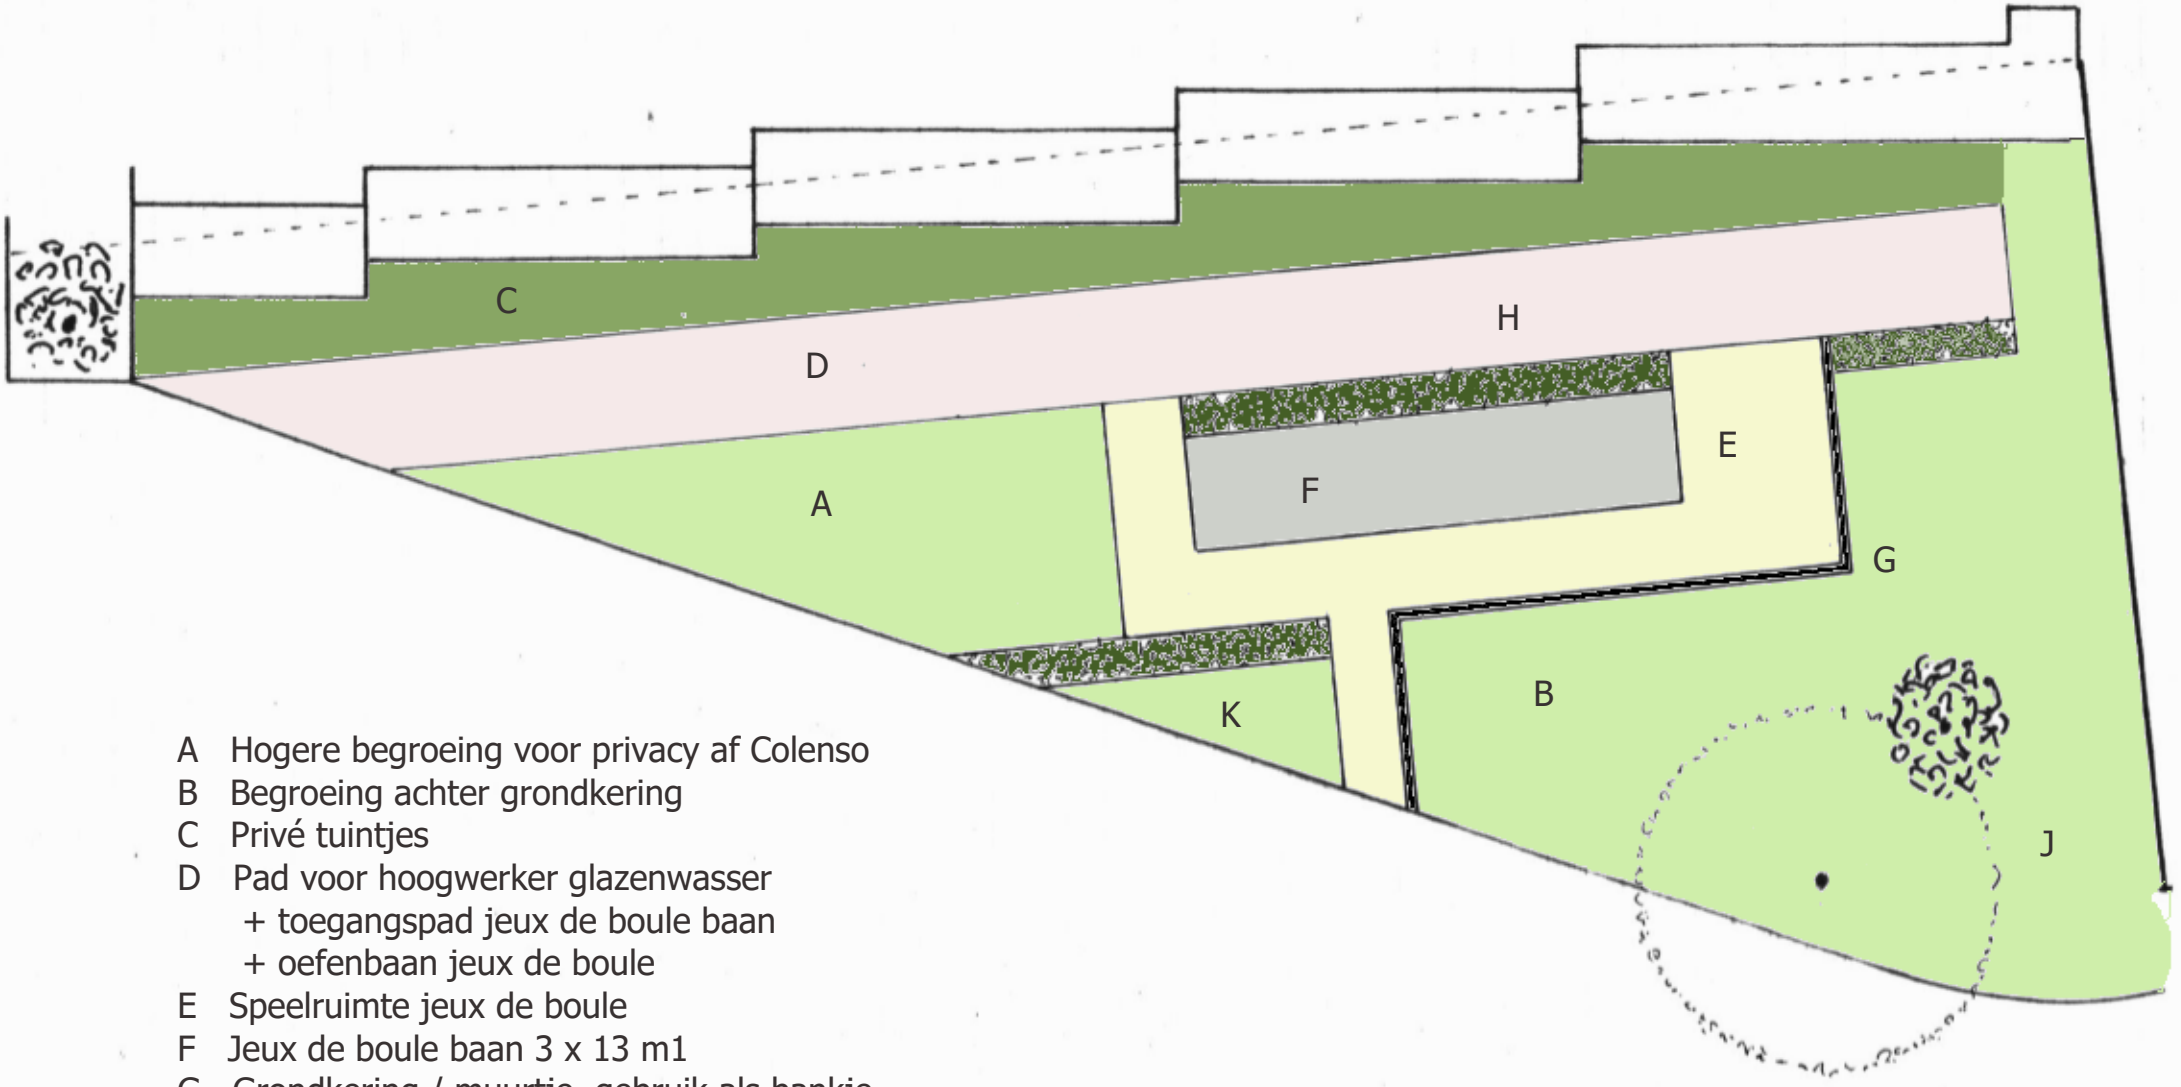

A Hogere begroeing voor privacy af Colenso
B Begroeing achter grondkering
C Privé tuintjes
D Pad voor hoogwerker glazenwasser
+ toegangspad jeux de boule baan
+ oefenbaan jeux de boule
E Speelruimte jeux de boule
F Jeux de boule baan 3 x 13 m1
G Grondkering / muurtje, gebruik als bankje
H Begeleidingsheggetjes
J Bestaande begroeing
K Vaste planten laag, accentueert paadje